



Harsány Község Önkormányzat Polgármesterétől

3555 Harsány, Kossuth Lajos utca 67.

Tel: 46/592-200

Fax: 46/392-304

Email: polgarmester@harsany.hu

ELŐTERJESZTÉS
a Képviselő-testület 2025. május 7-i ülésére
3. napirend

Tárgy: Tájékoztató a lejárt határidejű határozatok végrehajtásáról

Az előterjesztést készítette: dr. Kántor János jegyző

Az előterjesztés tárgyalása a 2011. évi CLXXXIX. törvény (továbbiakban: Mötv.) 46. § (1) bekezdés alapján nyilvános ülésen történik.

A határozat meghozatala egyszerű többséget igényel.

Tisztelt Képviselő-testület!

A határozati javaslat mellékletét képező kimutatás tartalmazza azokat a döntéseket, melyek az előző üléseken születtek.

Kérem a tisztelt testületi tagokat azok áttekintésére és a határozati javaslat elfogadására.

Határozati javaslat:

Harsány Község Önkormányzata Képviselő-testületének
___/2025. (V. 7.) határozata
lejárt határidejű határozatok végrehajtásáról szóló tájékoztató elfogadásáról

Harsány Község Önkormányzata Képviselő-testülete a lejárt határidejű határozatok végrehajtásáról szóló tájékoztatót a napirendhez kapcsolódó előterjesztésnek megfelelően elfogadja.

Felelős: polgármester

Határidő: azonnal

Harsány, 2025. április 29.

Hazadiné Szilvási Mária
polgármester

Kimutatás a lejárt határidejű határozatokról

határozat száma	határozat tárgya	végrehajtás
28/2025.(III.26.)	lejárt határidejű határozatok végrehajtásáról szóló tájékoztató elfogadásáról	intézkedést nem igényel
29/2025.(III.26.)	az óvodai felvételi körzethatár felülvizsgálatáról	szükséges intézkedés megtörtént
30/2025.(III.26.)	az óvodába és a bölcsődébe történő jelentkezés módjáról, az óvodai és bölcsődei általános felvételi időpontról	honlapon közzétéve
31/2025.(III.26.)	a Harsányi Hársfavirág Óvoda, Bölcsőde és Konyha KRESZ park kivitelezési munkáinak elvégzésére irányuló kérelmről	munkát elvégezték
32/2025.(III.26.)	a Harsányi Hársfavirág Óvoda, Bölcsőde és Konyha konyháján biztosított gyermekétkeztetés önköltségéről	tájékoztatás megtörtént
33/2025.(III.26.)	a Harsányi Hársfavirág Óvoda, Bölcsőde és Konyha konyháján biztosított szociális étkeztetés önköltségéről	tájékoztatás megtörtént
34/2025.(III.26.)	a Harsányi Hársfavirág Óvoda, Bölcsőde és Konyha konyháján biztosított szociális étkeztetés intézményi térítési díjáról	tájékoztatás megtörtént
35/2025.(III.26.)	a Harsányi Hársfavirág Óvoda, Bölcsőde és Konyha konyháján igénybe vehető vendég étkeztetés önköltségéről	tájékoztatás megtörtént
36/2025.(III.26.)	a Harsányi Hársfavirág Óvoda, Bölcsőde és Konyha intézményben biztosított bölcsődei gondozás önköltségéről	tájékoztatás megtörtént
37/2025.(III.26.)	a Harsányi Hársfavirág Óvoda, Bölcsőde és Konyha intézményben alkalmazandó ételmezési norma mértékének megállapításáról	tájékoztatás megtörtént
38/2025.(III.26.)	a Harsányi Hársfavirág Óvoda Bölcsőde és Konyha konyháján a kötelező feladat ellátáson túl biztosított étkezés és a hozzá kapcsolódó szolgáltatás térítési díjainak megállapításáról	tájékoztatás megtörtént
39/2025.(III.26.)	Hazadiné Szilvási Mária személyes érintettségének bejelentéséről	intézkedést nem igényel
40/2025.(III.26.)	a Harsányi Polgárőr Egyesület 2024. évi támogatásának elszámolásáról	tájékoztatás megtörtént
41/2025.(III.26.)	a Harsányi Gazdatárlat Alapítvány 2024. évi támogatásának elszámolásáról	tájékoztatás megtörtént
42/2025.(III.26.)	Harsányi Utánpótlás Nevelő Sport Egyesület 2024. évi támogatásának elszámolásáról	tájékoztatás megtörtént
43/2025.(III.26.)	Harsányi Sport Egyesület 2024. évi támogatásának elszámolásáról	tájékoztatás megtörtént
44/2025.(III.26.)	Kéknefelejcs Harsányi Hagyományörző Népdalkör Egyesület 2024. évi támogatásának elszámolásáról	tájékoztatás megtörtént
45/2025.(III.26.)	dr. Bibók Zoltán személyes érintettségének bejelentéséről	intézkedést nem igényel
46/2025.(III.26.)	a Harsányi Polgárőr Egyesület 2025. évi támogatásáról	támogatási szerződés aláírása megtörtént
47/2025.(III.26.)	a Harsányi Sport Egyesület 2025. évi támogatásáról	támogatási szerződés aláírása megtörtént
48/2025.(III.26.)	a Harsányi Gazdatárlatért Alapítvány 2025. évi támogatásáról	támogatási szerződés aláírása megtörtént
49/2025.(III.26.)	a Kéknefelejcs Harsányi Hagyományörző Népdalkör Egyesület 2025. évi támogatásáról	támogatási szerződés aláírása megtörtént
50/2025.(III.26.)	a Harsányi Utánpótlást Nevelő Egyesület 2025. évi támogatásáról	támogatási szerződés aláírása megtörtént
51/2025.(III.26.)	a Harsányi Református Egyházközség 2025. évi támogatásáról	támogatási szerződés aláírása megtörtént
52/2025.(III.26.)	Harsány Község 2025-2029. évre készített gazdasági programjának elfogadásáról	közzététel megtörtént

határozat száma	határozat tárgya	végrehajtás
53/2025.(III.26.)	önkormányzatok rendkívüli támogatására irányuló igény benyújtásáról	kérelem beadásra került
54/2025.(III.26.)	Hársány Község Önkormányzat összesített 2025. évi közbeszerzési tervének elfogadásáról	közzététel megtörtént
55/2025.(III.26.)	Hazadiné Szilvási Mária személyes érintettségének bejelentéséről	intézkedést nem igényel
56/2025.(III.26.)	Szilvási András szerződés felbontására irányuló kérelméről	ügyfél tájékoztatásra került
57/2025.(III.26.)	a 3095 hrsz. alatti ingatlan belterületbe csatolásáról	ügyfél tájékoztatásra került
58/2025.(III.26.)	a szociális tüzelőanyag vásárláshoz kapcsolódó támogatásra benyújtandó pályázat benyújtásáról és a szükséges önerő biztosításáról	pályázat beadásra került
59/2025.(III.26.)	beépítési kötelezettség biztosítására bejegyzett elidegenítési tilalom törléséhez hozzájárulás	ügyfél tájékoztatásra került
60/2025. (IV. 9.)	a települési főépítési feladatellátásról	Kormányhivatal tájékoztatva
61/2025.(IV.09.)	Hársányi Hársfavirág Óvoda Bölcsőde és Konyha 2025-2030. évi Továbbképzési programjáról és a 2025/2026. évi beiskolázási tervéről	intézmény tájékoztatásra került
62/2025. (IV. 9.)	Takács Ádám közterületbontási ügyében fennmaradási engedély megadása	ügyfél tájékoztatásra került
63/2025. (IV. 9.)	Hazadiné Szilvási Mária személyes érintettségének bejelentéséről	intézkedést nem igényel
64/2025. (IV.9.)	Szilvási András szerződés felbontására irányuló kérelméről hozott 56/2025. (III. 26.) határozat módosításáról	ügyfél tájékoztatásra került



Harsány Község Önkormányzat Polgármesterétől

3555 Harsány, Kossuth Lajos utca 67.

Tel: 46/592-200

Fax: 46/392-304

Email: polgarmester@harsany.hu

ELŐTERJESZTÉS
a Képviselő-testület 2025. május 7-i ülésére
4. napirend

Tárgy: Tájékoztató a polgármester évi rendes szabadságának igénybevételéről

Az előterjesztés tárgyalása a 2011. évi CLXXXIX. törvény (továbbiakban: Mötv.) 46. § (1) bekezdés alapján nyilvános ülésen történik.

Tisztelt Képviselő-testület!

A közszolgálati tisztviselőkről szóló 2011. évi CXCV. tv. (a továbbiakban Kttv.) 225/C.§ (2) bekezdése rendelkezik a polgármester szabadság igénybevételéről:

„225/C (2): A polgármester előterjesztésére a képviselő-testület minden év február 28-ig jóváhagyja a polgármester szabadságának ütemezését. A szabadságot az ütemezésben foglaltaknak megfelelően kell kiadni, valamint igénybe venni. A polgármester a szabadság igénybevételéről a képviselő-testületet a következő ülésen tájékoztatja. A polgármester a szabadságot az ütemezéstől eltérően csak előre nem látható, rendkívüli esetben, vagy az igénybevételt megelőzően legkésőbb tizenöt nappal megtett előzetes bejelentést követően veheti igénybe.”

Tájékoztatom a képviselőket, hogy 2025. évben 39 nap szabadsággal rendelkezem. A 2025. január 29-én megtartott ülésen a képviselő-testület által elfogadott szabadságolási ütemtervnek megfelelően április hónappal bezáróan 7 nap szabadságon voltam.

Harsány, 2025. április 29.

Hazadiné Szilvási Mária
polgármester

EXO-PLAN MÉRNÖKIRODA
Vámos Csaba e.v.

3525. Miskolc, Estike u. 23.

Munkaszám: 99/2025.

Kapubehajtó építése

3555. Harsány, Szabadság u. 12. Hrsz.: 1127/2.

ingatlanhoz

Kiviteli tervdokumentáció

Tervező:

Vámos Csaba

Tervező

MK.: 05 – 0768 ; 05-51871

KÉ-K ; VZ-TER ; VZ-TEL ; KÉ-VA ; KÉ-L ; KÉ-HA

MV-VZ ; MV-KÉ

ME-VZ ; ME-KÉ

2025. 04. 11.

TARTALOMJEGYZÉK

a

Kapubehajtó építése

**3555. Harsány, Szabadság u. 12. Hrsz.: 1127/2.
ingatlanhoz című
kiviteli tervdokumentációhoz**

- 1. Tervezői nyilatkozat**
- 2. Munkavédelmi tervezői nyilatkozat**
- 3. Tűzvédelmi tervezői nyilatkozat**
- 4. Műszaki leírás**
- 5. Tervjegyzék**
- 6. Tervjegyzék szerinti tervek**

1. TERVEZŐI NYILATKOZAT

a

Kapubehajtó építése

3555. Harsány, Szabadság u. 12. Hrsz.: 1127/2.
ingatlanhoz című
kiviteli tervdokumentációhoz

Tervező adatai:

Név: Vámos Csaba
Kamarai névjegyzék száma: Mérnökkamara: 05 – 0768.
Szakképesítése: Építőmérnök

Építtető adatai:

Név: Kiss Péter
Cím: 3555. Harsány, Szabadság u. 12.


Tervezett építmény helye:

Város, község: Harsány
Hrsz.: 1127/2.

Alulírott tervező kijelentem, hogy a fenti ingatlanra vonatkozó **útépítési létesítmények** tervezése során a tervdokumentáció és az abban alkalmazott műszaki megoldások megfelelnek az általános érvényű és eseti hatósági előírásoknak, műszaki előírásoknak, szakmai követelményeknek.

A terv készítése során – fentiekén túl – a **93/2012. (V. 10.) Korm. rendelet az utak építésének, forgalomba helyezésének és megszüntetésének engedélyezéséről** rendelet előírásait alkalmaztuk.

Egyben kijelentem, hogy a tervezést a tervező és szakértő mérnökök kamarájáról rendelkező 1996.évi LVIII. törvény, illetve az azt módosító 1997. évi LXIV. törvényben foglaltak szerint tevékenységi körömön belül végeztem.

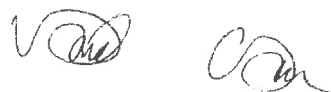

.....
aláírás

2025.04.11.

2. MUNKAVÉDELMI TERVEZŐI NYILATKOZAT

a

Kapubehajtó építése

3555. Harsány, Szabadság u. 12. Hrsz.: 1127/2.

ingatlanhoz című

kiviteli tervdokumentációhoz

Tervező adatai:

Név:	Vámos Csaba
Kamarai névjegyzék száma:	Mérnökkamara: 05 – 0768.
Szakképesítése:	Építőmérnök

Építető adatai:

Név:	Kiss Péter
Cím:	3555. Harsány, Szabadság u. 12.

Tervezett építmény helye:

Város, község:	Harsány
Hrsz.:	1127/2.

Alulírott felelős tervező kijelentem, hogy a fenti létesítmény engedélyezési tervdokumentációja megfelel a munkavédelemről szóló 1993.évi XCIII. Törvénynek és a 6/1980.(XII.23.) MT sz.18/1984.(III.31.) MT sz. 12/1985. (III.14.) MT sz. 5/1986.(V.07.) ÉVM sz. rendeleteknek, az OTÉK, OTSZ és az egyéb vonatkozó hatósági előírásoknak

A fentiek értelmében kijelentem, hogy a tervdokumentáció a létesítmény biztonságos üzemeltetésére és tervezésére vonatkozó munkavédelmi óvórendszabályok, szabályok és hatósági előírások alapján készült.



.....
aláírás

2025.04.11.

3. TŰZVÉDELMI TERVEZŐI NYILATKOZAT

a

Kapubehajtó építése

3555. Harsány, Szabadság u. 12. Hrsz.: 1127/2.

ingatlanhoz című

kiviteli tervdokumentációhoz

Tervező adatai:

Név:	Vámos Csaba
Kamarai névjegyzék száma:	Mérnökkamara: 05 – 0768.
Szakképesítése:	Építőmérnök

Építtető adatai:

Név:	Kiss Péter
Cím:	3555. Harsány, Szabadság u. 12.

Tervezett építmény helye:

Város, község:	Harsány
Hrsz.:	1127/2.

A tűz elleni védekezésről, a műszaki mentésről és a tűzoltóságról szóló 1996. XXXI. Törvény 21.§.3. bekezdése alapján alulírott tervező kijelentem, hogy jelen dokumentáció a törvény 21. §. 1. bekezdésében, a tervezési jogszabály által kötelezően alkalmazandó szabványokban, műszaki és hatósági előírásokban foglalt követelményeket teljesíti, az alkalmazott műszaki megoldások megfelelnek a hivatkozott, illetve egyéb hatályos tűzvédelmi rendeleteknek, előírásoknak, követelményeknek, ezektől eltérés nem vált szükségessé, valamint kielégíti a tűzvédelem és a polgári védelem követelményeinek megállapításáról szóló 2/2002. (I.23.) sz. BM rendelet előírásait.



.....
aláírás

2025.04.11.

4. MŰSZAKI LEÍRÁS

a

Kapubehajtó építése

3555. Harsány, Szabadság u. 12. Hrsz.: 1127/2.

ingatlanhoz című

kiviteli tervdokumentációhoz

1. Tervezési alapadatok ismertetése:

A tervezett létesítményhez részletes szintfelmérés készült. A tervezési ingatlan környezetében lévő közterületi közműhálózatok vízszintes – és magassági vonalvezetését a közműszolgáltatók térképi adatszolgáltatása és az e-közmű nyilvántartás adatai alapján vettük figyelembe.

A 1127/2. hrsz-ú ingatlan közútról történő megközelítésének megtervezése jelen terv tárgya.

A tervezett kapubehajtó építése nem engedélyköteles tevékenység. A kapubehajtó megépítéséhez a közút kezelőjétől (Önkormányzat) be kell szerezni annak Kezelői hozzájárulását, mely alapján a kapubehajtó a terv szerint kivitelezhető.

Építtető, Beruházó:

Kiss Péter ingatlan tulajdonos
3555. Harsány, Szabadság u. 12.

Szakági tervező:

EXO-PLAN Mérnökiroda
Vámos Csaba e.v.
3525. Miskolc, Estike u. 23.
Vámos Csaba tervező
Mk.: 05 - 0768
KÉ-K ; KÉ-VA ; KÉ-L ; KÉ-HA
VZ-TER ; VZ-TEL ; VZ-TER ; VZ-TEL
MV-VZ ; MV-KÉ
ME-VZ ; ME-KÉ

Építési helyszín:

Harsány, Szabadság u. 12., 1127/2. hrsz-ú ingatlan előtti közterület.

A kivitelezés megkezdése előtt az érintett közművek nyomvonalai mindenképpen pontosítandók.

TERÜLET IGÉNYBEVÉTELEL ÉRINTETT INGATLANOK

Földrészlet	Terület megnevezése	Tulajdonos
1109.	Közút (Szabadság u.)	Harsány Község Önkormányzata 3555. Harsány, Kossuth L. u. 67.

2. **Út tervezési osztályba sorolása:** B. VI. c. D.
3. **Tervezési élettartam:** T=30 év (beton burkolat)
4. **Forgalmi terhelési osztály:**

A mértékadó forgalmat becsléssel állapítottuk meg. A tervezett pályaszerkezet méretezésénél „C” terhelést vettünk figyelembe. Tíz éves élettartamra számolva a tervezett burkolat $3,0 \times 10^6$ egységtengely áthaladására átszámított tervezési forgalomra alkalmas.

Építetői adatszolgáltatásként az alábbi várható forgalmi specifikációk lettek megadva:

- napi szinten 2 db személygépjármű be-és kihajtás.

5. **Műszaki ismertetés:**

Tervezési ingatlan jelenleg is rendelkezik vegyes föld-zúzottkő borítású behajtóval. Az új kapubehajtó helyszínrajzilag a meglévő behajtó méreteivel közel megegyező alaprajzi kialakítással készül. A meglévő behajtó alatt az út menti talpárak 40/40 cm keresztmetszeti méretű beton keretelemes áteresszel van átvezetve. A tervezett új kapubehajtó a meglévő talpárak vízszintes-és magassági vonalvezetését nem befolyásolja. Sem az árok, sem pedig a meglévő áteresz változtatása nem szükséges.

A lakóépület gépjárművel történő megközelítése a Szabadság u-ról tervezett. A tervezési ingatlan NY-i telekhatárára merőlegesen egy helyen, 5,56 m burkolatszélességgel készül kapubehajtó nevezett ingatlanhoz. A csatlakozó közút magasságilag mintegy 17 cm-el magasabban helyezkedik el, mint a tervezési ingatlan jelenlegi jellemző terepszintje.

Az ingatlanon belül az udvaron térkő burkolat kialakítása tervezett, melynek jellemző burkolati járószintje a meglévő épülethez igazítottan a meglévő ingatlan előtti járda szintjéhez képes 20 cm-el kiemelésre kerül. Erről a +0,20 m-es szinthez kell a tervezett behajtót szintben csatlakoztatni. Az aszfalt út +0,17 m-es meglévő-maradó szintje így már 3 cm-el lejjebb helyezkedik el a tervezett udvari burkolat szinttől. Erre a magassági emelésre a közútról a meglévő behajtón keresztül befolyó csapadékvíz kezelése érdekében van szükség.

A tervezett behajtó a kerítés vonalától a meglévő burkolat széléig 6,0 m hosszúságban épül. Az út menti 1,3 m széles útpadka szélében a tervek alapján döntött szegély beépítése tervezett, az úton folyó csapadékvíz talpárakba terelése érdekében. A döntött szegéllyel 7 cm magassági „lépcsőt” képezünk, mely megvezeti az esővizet és a talpárak felé tereli.

A tervezett behajtóban a meglévő járdaszél vonalában vápát képezünk, így a hossz-metszeti elrendezés szerint a tervezett behajtó a tervezett vápa irányába mutató kétirányú elleneséssel készül. A telekhatártól nézve a burkolat hosszesése 4 %, míg az út felőli ellen hosszesés 2,5 %. Az így megvezetett csapadékvíz a vápa segítségével a szomszédos zöldterületen keresztül a talpárokba gravitál.

A külső járda és a tervezett udvari burkolatszint közötti 20 cm-es magasság áthidalását a tervezett kapubehajtó változó hossz-esésének kialakításával terveztük kialakítani.

A tervezett behajtó oldalesés kialakítása nélkül tervezett. A kapubehajtó szintben csatlakozik a közúti padkaburkolat széléhez. A behajtó széle útszegély alkalmazása nélkül készül. A közút szélének vonalában szintben kell csatlakoztatni a meglévő padka burkolathoz 5,56 m hosszban.

A csatlakozó járdákat a +20 cm-rel megemelt behajtó szinten akadálymentesen kell átvezetni, mely azt jelenti, hogy a járda síkját 5%-os –os rámpás kialakítással 4,0-4,0 m hosszban a behajtó mindkét szélén a tervezett behajtó aszfalt burkolatának tervezett szintjére kell felemelni.

6. Pályaszerkezet:

- | | |
|---|-------|
| • C 20/25-24/KK min. vasalt betonburkolat | 15 cm |
| • Homokos kavics fagyvédő réteg | 20 cm |
| • Tömörített altalaj ($Tr_g=95\%$; $E_2=40\text{ MN/m}^2$) | |

A beton pálya vasalására 3 cm betontakarás biztosításával annak alsó övében elhelyezett $\varnothing 10/10-150-150$ ponthegeesztett betonacél hálót kell elhelyezni.

Az utak építését megelőzően kb. 20-40 cm humusz letermelése szükséges. A humuszt célszerű a helyszínen deponálni és később a zöldterületek kialakítására felhasználni. A humuszréteg leszedése után a kialakult altalajon teherbírás méréseket kell végezni. A helyszínen végzett tárcsás teherbírás mérés eredményei alapján meg kell határozni a további teendőket. A letermelt talaj helyén, szükség esetén (elégtelen altalaj teherbírás) talajcserét kell végezni geoszintetikus anyagok alkalmazása mellett. Valószínű, hogy erre nem lesz szükség.

Altalaj teherbírásra előírt érték: $E_2 = 40\text{ MN/m}^2$. Nem megfelelő teherbírás esetében georács és geotextília- fektetése célszerű. A georács vonatkozásában 40 kN x 40 kN PP minőség megfelel. Elválasztó rétegnek egyik oldalán hőkezelt, 150 g/m² minőségű geotextília megfelelő. Feltöltéshez vegyes szemszerkezetű tört beton, vagy osztályozott kohósalak is megfelelő. A feltöltésre előírt tömörség 95 %, a mért teherbírási modulus pedig min. 50 MN/m² legyen (közvetlenül az eltakarás előtt, tehát a pályabeton szintje alatt). Amennyiben az E_2 értéke 10%-nál nagyobb mértékben alatta marad a tervezett értéknek, azonnali beavatkozás szükséges, pl.: a nem kellő teherbírású talajrészek cseréje, vagy stabilizálása.

7. Útcsatlakozások:

A Szabadság útról tervezett, annak aszfalt burkolata menti padkához szintben csatlakoztatva.

8. Felszíni vízelvezetés, csatornázás:

A tervezett kapubehajtó a jellemző terepesést figyelembe véve úgy kerül kialakításra, hogy a közterületen létesítendő kapubehajtó felületéről az út menti talpárok rendszerbe folyik a kapubehajtó felületére eső csapadékvíz. A kapubehajtóról a tervezett hossz-esés miatt közútra csapadékvíz nem folyik. A kapubehajtó felületére hulló csapadékvíz az út menti talpárokba a meglévő zöldterületen keresztül gravitál.

Keletkező csapadékvíz mennyiségének számítása (burkolt felület):

- | | |
|--|----------------------|
| • Mértékadó 10 perces esőintenzitás: | 222,40 liter/s Ha |
| • Lefolyási tényező (burkolt felület): | 0,85 |
| • Vonatkozó bruttó Burkolt felület összesen: | 33,36 m ² |

$$Q_{\text{burk}} = (222,4/10000) \times 0,85 \times 33,36 = 0,63 \text{ l/s} \times 600 \text{ s} = 378 \text{ l} = 0,38 \text{ m}^3/10 \text{ perc}$$

A mértékadó 10 perces intenzitásból 0,63 l/s-intenzitással 378 liter csapadékvíz mennyiség keletkezik a tervezett behajtóra hulló csapadékvízből, mely a meglévő csapadékvíz elvezető rendszerre befolyásoló hatással nincsen.

9. Közvilágítás:

A tervezett ingatlanon belüli útépítés közvilágítási hálózatot nem érint.

10. Úttartozékok:

A tervezett létesítményhez egyéb úttartozékok nem épülnek.

11. Építés alatti – és utáni forgalmi rend:

Az építés idejére az „e-UT 04.05.14:2020 Közutakon folyó munkák elkorlátozása és ideiglenes forgalomszabályozása” Műszaki előírásban foglaltakat maradéktalanul be kell tartani.

A tervezett kapubehajtóba KRESZ tábla kihelyezése nem szükséges. A kihajtás a Szabadság u. mindkét forgalmi irányába engedélyezett.

12. Közművek védelme:

A közművezetékek védelméről, illetve biztonságba helyezéséről az üzemeltetők előírásai szerint kell gondoskodni. A közművek közelében, 2-2 méteres körzetben csak óvatos kézi földmunka végezhető, az üzemeltetők előírásait be kell tartani! Az egyeztetési jegyzőkönyvekben vagy az egyéb jóváhagyó nyilatkozatokban említett rendeleteket be kell tartani! Az előírt esetekben, vagy bármikor, amikor annak szükségessége felmerül az érintett üzemeltetőtől szakfelügyeletet kell kérni!

13. Munkavédelem:

A tervek a vonatkozó előírások alapján készültek, biztosítják a kivitelezéshez szükséges feltételeket. Az építés során az érvényben lévő munkavédelmi és balesetelhárítási óvórendszabályokat-, a tűzvédelmi-és egyéb előírásokat szigorúan be kell tartani.

Kivitelezésnél az alábbi munkavédelmi előírásokat kötelező betartani:

- MSZ 04.900-83 Munkavédelem. Építőipari munkák általános biztonságtechnikai követelményei
- MSZ 04.901-83 Építőipari földmunkák, dúcolások és alapozások biztonságtechnikai követelményei
- MSZ 04.801/4-81. Munkaterületek víztelenítése
- MSZ 04.904-83. Beton-és vasbeton munkák biztonságtechnikai követelményei
- Kivitelező vállalati munkavédelmi szabályzatban előírtak

A bontást az MSZ 04.905-83. Építőipari bontási munkák biztonságtechnikai követelményei szerint kell végezni.

14. Környezetvédelem:

A kivitelezés külterületen történik, ezért a munkavégzéssel kapcsolatos, vonatkozó jogszabályokat be kell tartani. A fokozott zajhatással, porképződéssel járó munkákat csak az előírt időpontban lehet végezni. A bontott anyagot, törmeléket, fejtett földet a kijelölt lerakóban szabad elhelyezni. A felvonulási létesítmények között szerepelnie kell a dolgozók által használható mobil WC-nek.

A tervezett munka kivitelezése során környezetvédelmi szempontból az alábbi hatásokat vizsgáltuk:

- Építés alatti környezetvédelmi vonatkozások,
- Keletkező bontási hulladék elhelyezése.

14.1 Zajvédelem:

A kivitelezés időszakában az építési zaj jelenthet a megszokottnál a környezetre nagyobb terhelést. Az építés környezeti szempontból érzékeny, belterület. Az építést lehetőleg nappali időre kell korlátozni. Az építés időtartama 1-2 hét közötti intervallumba várható. Az építési zajszint nem lépheti túl a megengedett határértéket. Az érintett útszakaszon a gépjárműforgalom jelenti a legnagyobb zajforrást. A tervezett építkezés kapcsán gondoskodni kell, hogy az össz-zajszint ne emelkedjen a már megszokott felé.

14.2 Levegővédelem:

Levegővédelmi szempontból az építés során alkalmazott gépi berendezések, szállítóeszközök környezetvédelmi megfelelőség követelményeinek a betartása fontos.

14.3 Vízvédelem:

A tervezett építkezés élővizet közvetlen nem érint.

Elsősorban tehát:

- az építéssel összefüggő bontási anyagok kezelésére, elszállítására,
- szállítás és építés során használt szállítójárművek, munkagépek környezetvédelmi megfelelőségére,
- az építés során felhasznált építési anyagok és göngyölegeik kezelésére kell vigyázni, hogy az közvetve a tervezett létesítményen keresztül ne kerüljön a szomszédos vízelvezető árokba-, illetve a talajba juthasson.

14.4 Építési hulladék elhelyezése:

Építési hulladékként jelentkezik a tervezett létesítmény nyomvonalán:

- meglévő burkolatok bontásából származó nem veszélyes, vegyes bontási törmelék,
- a meglévő csatornák, aknák bontásából származó vegyes bontási törmelék,
- a munkagödör-munkaárok kiemelésből elszállításra kerülő nem szennyezett föld.

A keletkező hulladékok nem szennyezettek.

15. Terület igénybevétel:

Az útépités által érintett és igénybevett terület magánterület és Önkormányzati terület.

16. Műtárgyak:

Műtárgyakat a tervezett létesítmény nem érint.

17. Táj-és természetvédelem:

A munkaterületek védett természeti értéket nem érintenek. Környezeti hatásvizsgálat végzése a vonatkozó jogszabályok alapján nem volt kötelező.

18. Hófűvás elleni védelem:

A tervezési területen hófűvás elleni védelem tervezése nem vált szükségessé.

19. Vasúti és egyéb pályákkal való keresztezések:

Vasúti és egyéb pályákkal keresztezés nem történik.

20. Egyéb előírások:

Földmű teherbírasi követelménye:

Az úttükör felszínén, közvetlenül az alaprég megépítése (eltakarás) előtt meg kell határozni a földmű (feltöltés) teherbírasi modulusát (E_2). A teherbírasi modulus laboratórium általi vizsgálat során kell meghatározni.

A földmű (altalaj) felszínén az útpályaszerkezet tervezési élettartamának legkedvezőtlenebb feltételei között is biztosítani kell az $E_2 = 40,0 \text{ MN/m}^2$ statikus teherbírasi modulus. Amennyiben a földmű tervezési teherbírasi nem éri el az $E_2 = 40,0 \text{ MN/m}^2$ értéket, úgy javítóréteget kell tervezni az e-UT 06.03.13 Aszfaltburkolatú útpályaszerkezetek méretezése és megerősítése című Útügyi Műszaki Előírásban megadott módon.

A javítórég vastagsága nem számít be az alaprég vastagságába. A teherbírasi modulus szükséges legkisebb értéke építéskor, közvetlenül az eltakarás előtt $E_2 = 50,0 \text{ MN/m}^2$.

Elérendő tömörségi fok: 95%

A tervezett tömörségi fok betartása mellett a mért E_2 teherbírasi modulusoknak csak a 10 %-a lehet ennél legfeljebb 5 MN/m^2 értékkel kisebb.

A munkaterületen gondoskodni kell arról, hogy a szerelési tevékenységek munkahelyi környezetében a rendeletekben előírt zajszintet ne lépják túl, ill. a túllépések esetén védőfelszerelések használata kötelező.

A földbe fektetett vezetékek megközelítésénél, feltárásánál azok 2-2 m-s védőtávolságán belül **csak kézi földmunka végezhető**, illetve a mellékelt közmű üzemeltetők jegyzőkönyveiben foglalt előírásokat maradéktalanul be kell tartani. Az

építés teljes ideje alatt a Munkavédelmi- és baleset megelőzési-, valamint az ideiglenes forgalomszabályozási előírásokat be kell tartani.

A külső közművek építésének teljes ideje alatt a Munkavédelmi és Baleset megelőzési rendszabályokat gondosan be kell tartani.

Az egyeztetési jegyzőkönyvekben foglaltak kötelező érvényűek. A kivitelezési munkák során a 32/1994./XI.10./ IKM rendelet Építőipari Kivitelezési Biztonsági szabályzatának betartása kötelező. Az MSz-04-900-905 számú munkavédelemmel kapcsolatos szabványokat szigorúan be kell tartani. A munkahelyen rendelkezni kell a megfelelő minőségű, használható állapotú védőfelszerelésekkel és azok használatát meg kell követelni a munkát végző dolgozóktól. Téli munkavégzés esetén a munkahelyi és munkavégzési feltételek kialakítására különös gondot kell fordítani.



.....
aláírás

2025.04.11.

5. TERVJEGYZÉK

a

**Kapubehajtó építése
3555. Harsány, Szabadság u. 12. Hrsz.: 1127/2.
ingatlanhoz című
kiviteli tervdokumentációhoz**

U-01.	Átnézeti helyszínrajz	M = 1 : 1500
U-02.	Építési helyszínrajz	M = 1 : 200
U-03.	A-A jelű hossz-metszet	M = 1 : 20
U-04.	B-B jelű keresztmetszet	M = 1 : 20

6. TERVJEGYZÉK SZERINTI TERVEK

a


Kapubehajtó építése

3555. Harsány, Szabadság u. 12. Hrsz.: 1127/2.

ingatlanhoz című

kiviteli tervdokumentációhoz

B-B jelű keresztmetszet

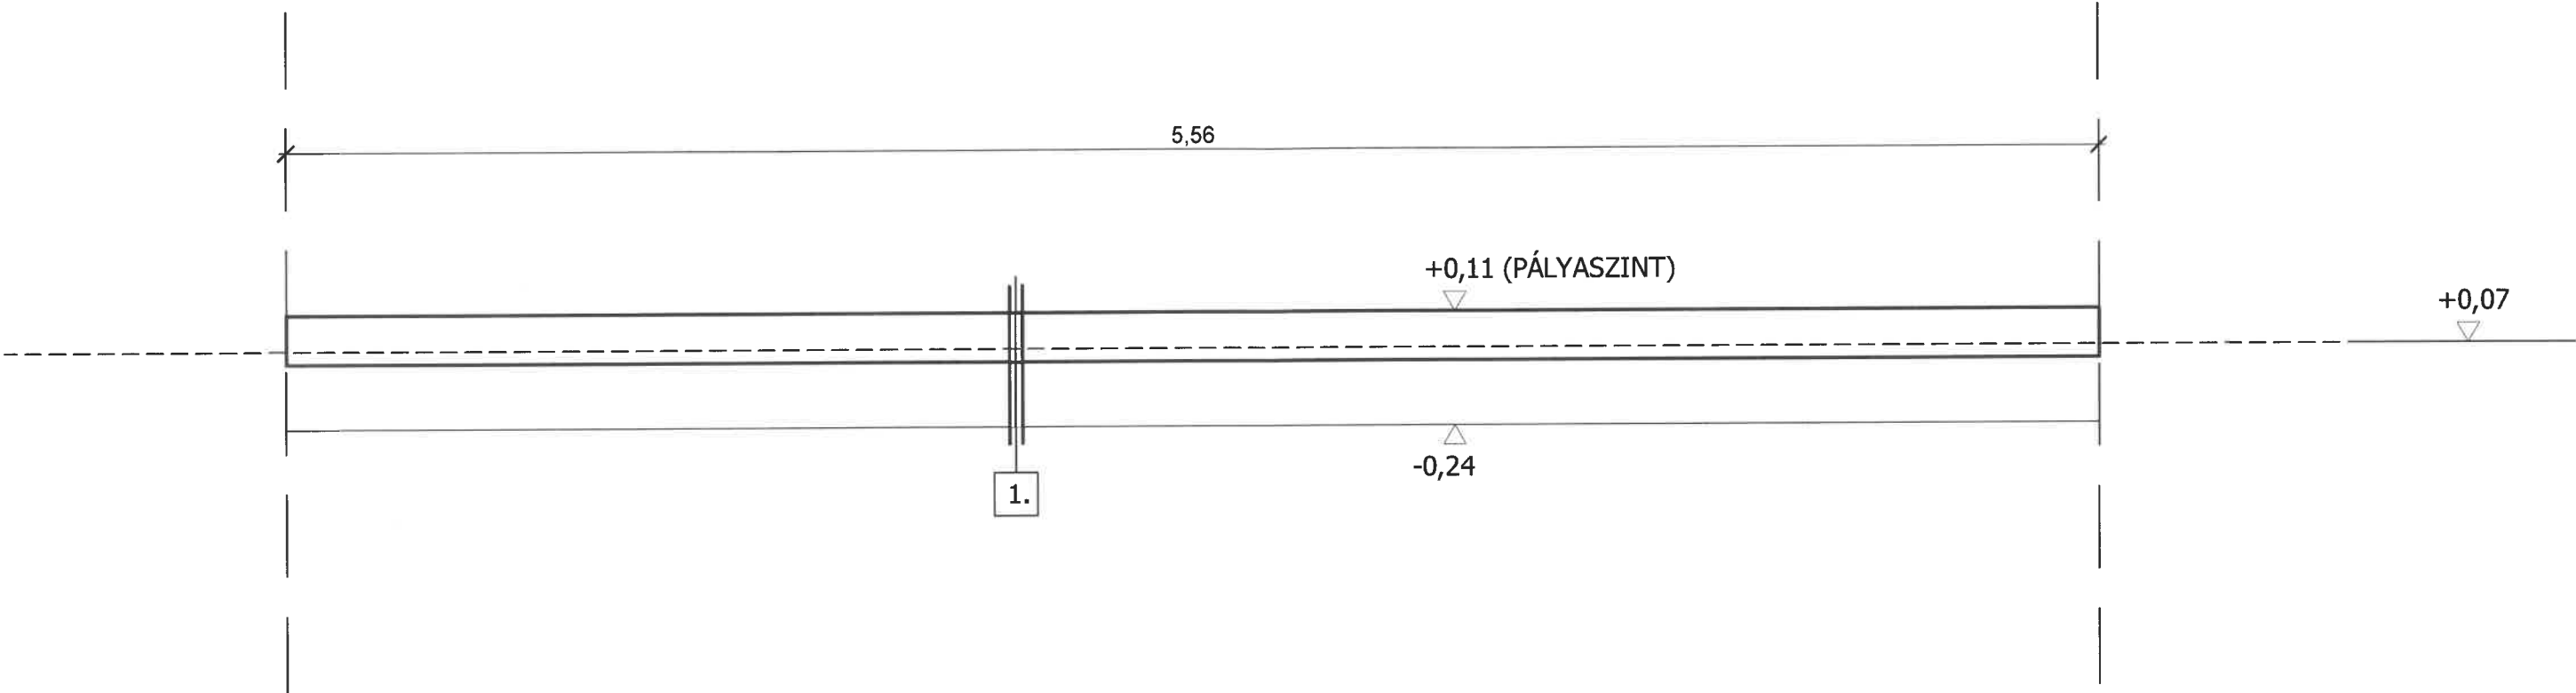


1. jelű rétegrend :

- 15,0 cm C 20/25 - 24/KK min. vasalt beton burkolat
- 20,0 cm homokos kavics fagyvédő réteg
- Altalaj - E2 = min. 40 MN / m2

EXO-PLAN Mérnöki Iroda Vámos Csaba e.v. Iroda: 3525. Miskolc, Estike u. 23. E-mail: exoplan@exoplan.hu	ÉPÍTETŐ: KISS PÉTER 3555. Harsány, Szabadság u. 12.			
	MEGNEVEZÉS: KAPUBEHAJTÓ ÉPÍTÉSE		Dátum: 2025. 04.11.	RAJZSZÁM: U-04.
	HELYE: 3555. Harsány, Szabadság u. 12. Hrsz.: 1127/2.		Méretarány: M=1:20	TÖRZSSZÁM: 99/2025.
	TERV MEGNEV.: KAPUBEHAJTÓ ÉPÍTÉSE		Rajzméret: A-3	TERVFAJTA: Kiviteli terv
LÉTESÍTMÉY: B-B JELŰ KERESZTMETSZET				
Tervező: Vámos Csaba		Aláírás: 	Rajzoló, szerkesztő:	Építész tervező:
Építő mérnök				
Nyilvántartási szám: MK.: 05-0768 VZ-TER; VZ-TEL; KÉ-K; KÉ-VA; KÉ-L; KÉ-HA; ME-VZ-L; ME-KÉ; MV-VZ; MV-KÉ				

Ezen terv az 1999. évi LXXVI. tv. 67. paragrafusa értelmében szerzői jogvédelem alatt áll.

A-A jelű hossz-metszet

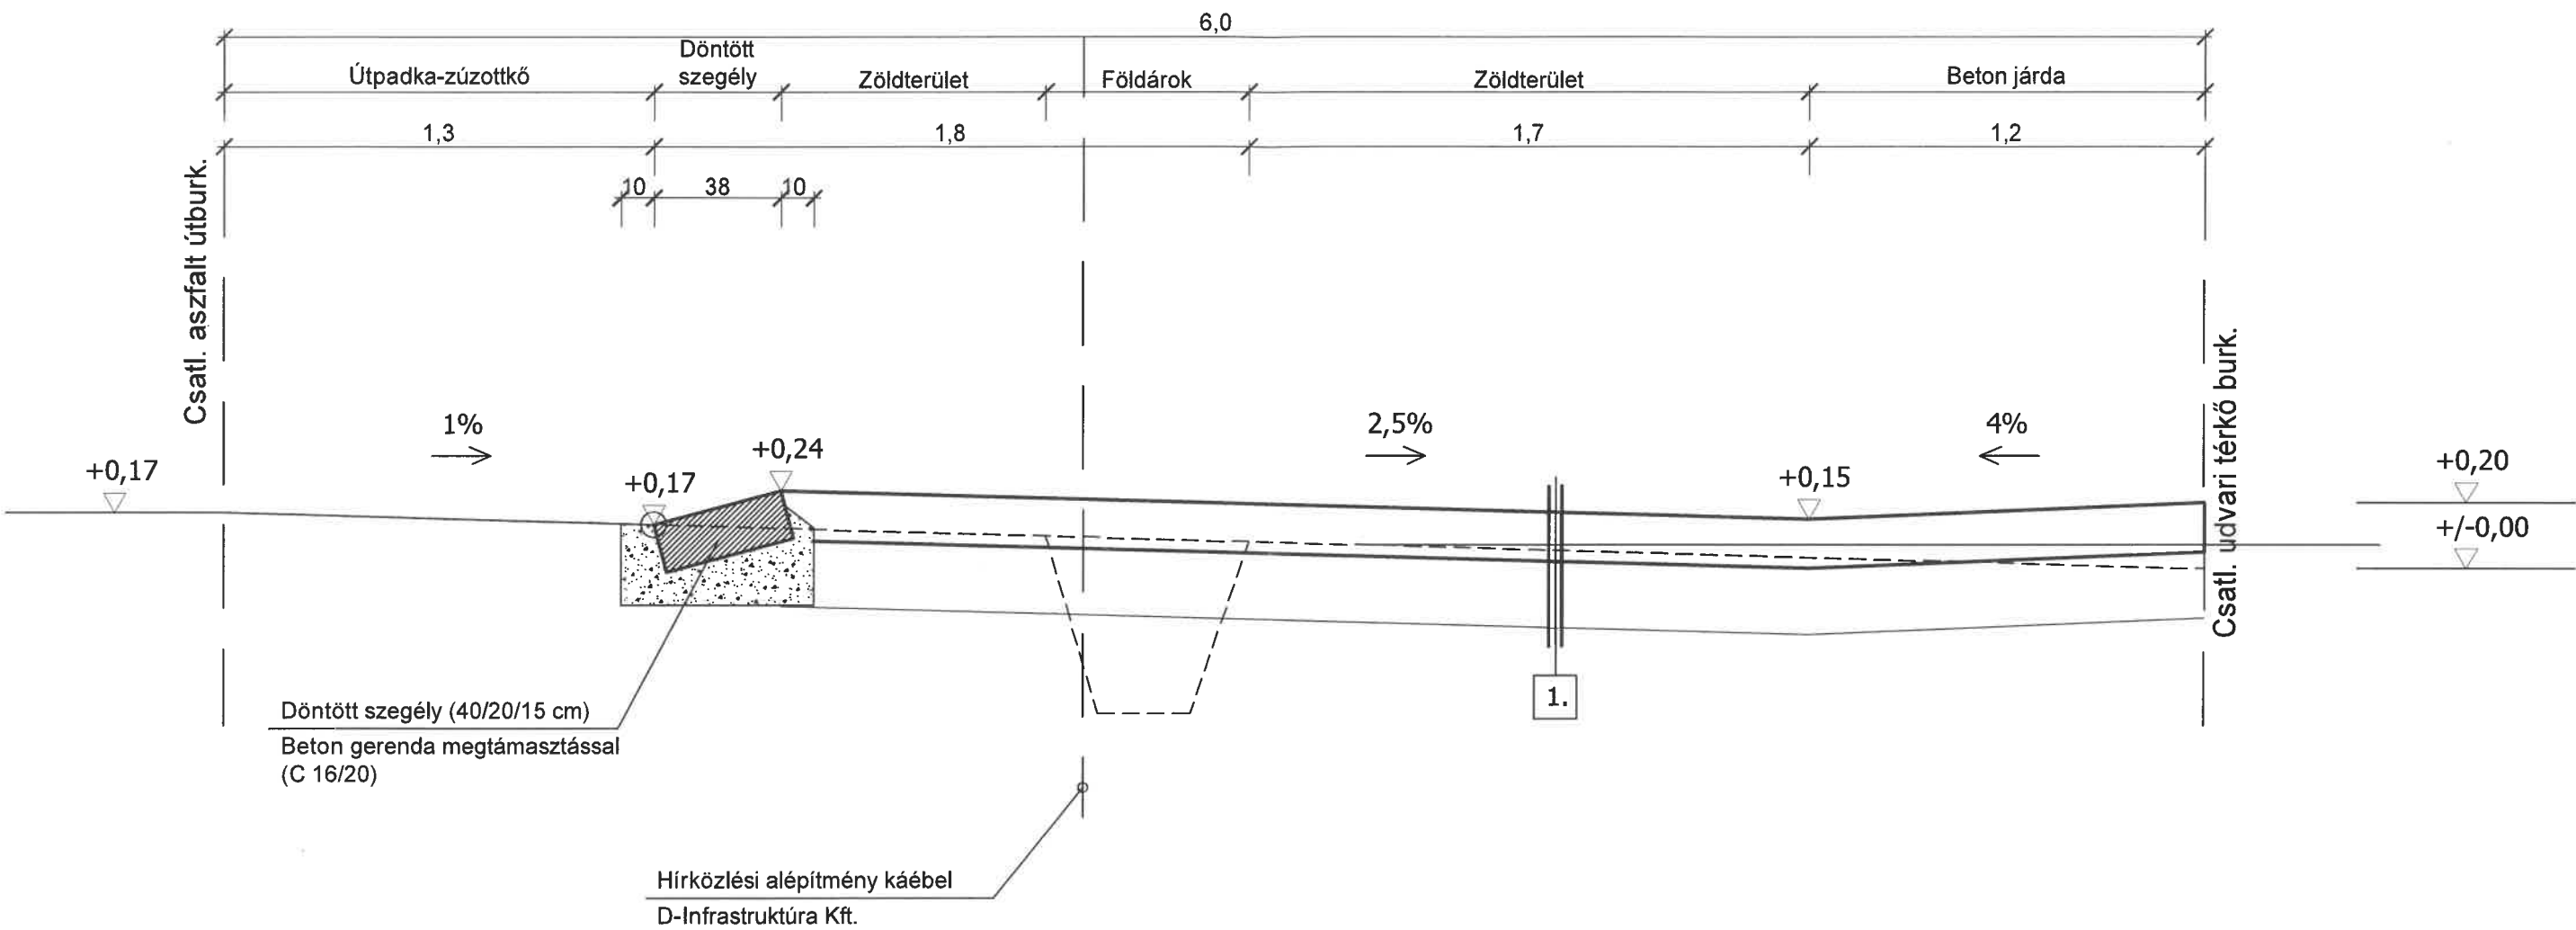

1. jelű rétegrend :

15,0 cm C 20/25 - 24/KK min. vasalt beton burkolat
20,0 cm homokos kavics fagyvédő réteg
Altalaj - E2 = min. 40 MN / m2

EXPLAN Mérnöki Iroda Vámos Csaba e.v. Iroda: 3525. Miskolc, Estike u. 23. E-mail: exoplan@exoplan.hu	ÉPÍTETŐ: KISS PÉTER 3555. Harsány, Szabadság u. 12.			
	MEGNEVEZÉS: KAPUBEHAJTÓ ÉPÍTÉSE		Dátum: 2025. 04.11.	RAJZSZÁM: U-03.
	HELYE: 3555. Harsány, Szabadság u. 12. Hrsz.: 1127/2.		Méretarány: M=1: 20	TÖRZSSZÁM: 99/2025.
	TERV MEGNEVEZÉS: KAPUBEHAJTÓ ÉPÍTÉSE		Rajzméret: A-3	TERVFAJTA: Kiviteli terv
	LÉTESÍTMÉNY MEGNEVEZÉS: A-A JELŰ HOSSZ-METSZET			
Tervező: Vámos Csaba Építő mérnök		Aláírás:	Rajzoló, szerkesztő:	Építész tervező:
Nyilvántartási szám: MK.: 05-0768 VZ-TER; VZ-TKL; KÉ-K; KÉ-VA; KÉ-L; KÉ-HA; ME-VZ-L; ME-KÉ; MV-VZ; MV-KÉ				



Harsány Község Önkormányzat Polgármesterétől

3555 Harsány, Kossuth Lajos utca 67.

Tel: 46/592-200

Fax: 46/392-304

Email: polgarmester@harsany.hu

ELŐTERJESZTÉS
a Képviselő-testület 2025. május 7-i ülésére
7. napirend

Tárgy: Javaslat Harsány Község 2024. évi környezeti állapotjelentésének elfogadására

Az előterjesztés tárgyalása a 2011. évi CLXXXIX. törvény (továbbiakban: Mötv.) 46. § (1) bekezdés alapján nyilvános ülésen történik.

A határozat elfogadása egyszerű többséget igényel.

Tisztelt Képviselő-testület!

A környezet védelmének általános szabályairól szóló 1995. évi LIII. törvény 46. § (1) bekezdés e)pontja értelmében a települési önkormányzat a környezet védelme érdekében elemzi, értékeli a környezet állapotát illetékességi területén és arról szükség szerint, de legalább **évente egyszer** tájékoztatja a lakosságot.

A jogszabályi előírásnak megfelelően elkészült a 2024. évre vonatkozó környezeti állapotjelentés.

A település környezeti állapotának általános értékelése alapján megállapítható, hogy környezetkárosítás nem történt, a település környezeti állapota jónak mondható.

Kérem a tisztelt Képviselő-testületet községünk környezeti állapotának áttekintése, megtárgyalása után az alábbi határozati javaslatot fogadja el!

Határozati javaslat:

Harsány Község Önkormányzat Képviselő-testületének

___/2025. (V.7.) határozata

Harsány Község 2024. évi környezeti állapotjelentésének elfogadásáról

Harsány Község Önkormányzata Képviselő-testülete megtárgyalta a **Javaslat Harsány Község 2024. évi környezeti állapotjelentésének elfogadására** tárgyú előterjesztést és az alábbi határozatot hozza:

Harsány Község Képviselő-testülete **Harsány Község 2024. évi környezeti állapotjelentését az előterjesztésnek megfelelő** tartalommal elfogadja.

Az elemzés nyilvános – a www.harsany.hu honlapon történő - közlésével tájékoztatja a település lakosságát a község környezeti állapotáról.

Felelős: jegyző – közzétételért

Határidő: 2024. május 15.

Harsány, 2024. április 28.

Hazadiné Szilvási Mária
polgármester



Harsány Község Önkormányzat Polgármesterétől
3555 Harsány, Kossuth Lajos utca 67.
Tel: 46/592-200
Fax: 46/392-304
Email: polgarmester@harsany.hu

ELŐTERJESZTÉS
a Képviselő-testület 2025. május 7-i ülésére
6. napirend

Tárgy: Beépítési kötelezettség biztosítására bejegyzett elidegenítési tilalom törléséhez történő hozzájárulásról hozott 59/2025. (III. 26.) határozat kijavításáról

Az előterjesztést készítette: dr. Kántor János jegyző

Az előterjesztés tárgyalása a 2011. évi CLXXXIX. törvény (továbbiakban: Mötv.) 46. § (1) bekezdés alapján nyilvános ülésen történik.

A határozat meghozatala egyszerű többséget igényel.

Tisztelt Képviselő-testület!

Harsány Község Önkormányzat Képviselő-testületének március 26-án 59/2025. (III. 26.) határozatában névelírás történt. Kérem az alábbi határozati javaslat elfogadásával a döntés kijavítását:

Határozati javaslat

Harsány Község Önkormányzata Képviselő-testületének
/2025. (V. 7.) határozata
beépítési kötelezettség biztosítására bejegyzett elidegenítési tilalom törléséhez
történő hozzájárulásról hozott 59/2025. (III. 26.) határozat kijavításáról

Harsány Község Önkormányzata Képviselő-testülete végleges és visszavonhatatlan hozzájárulását adja a Harsány 3094/2 hrsz.-ú kert művelési ágú ingatlanra – beépítési kötelezettség biztosítására - 17411/2/1981.05.27 határozattal bejegyzett elidegenítési tilalom törléséhez.

A képviselő-testület döntését

Benczkó Béla Károlyné (született: Rajkó Éva Erzsébet 1942.02.19. Diósgyőr) an: Górh Julianna) 3534 Miskolc Endresz György utca 9. és

Benczkó Csaba (született: 1972. 11. 18. Miskolc, an: Rajkó Éva Erzsébet) 3554 Bükkaranyos Munkácsy Mihály utca 1. szám alatti lakosok, mint tulajdonosok kérelmére hozta.

Felelős: jegyző (ügyfél tájékoztatásáért)

Határidő: azonnal

Harsány Község Önkormányzata
Éves állapotjelentés a környezet védelmének általános szabályairól szóló 1995. évi LIII. törvény 46. §
(1) bekezdés e) pontja alapján
2024. év

Tartalom

Bevezetés	2
Harsány környezetének bemutatása	2
Harsány környezetállapot vizsgálatai és eredményei	2
1. LEVEGŐTISZTASÁG VÉDELEM.....	3
1.1. Ipari levegőszennyezés.....	3
1.2. Közlekedési légszennyezés.....	3
2. ZAJTERHELÉS	3
3. TALAJVÉDELEM	4
4. HULLADÉKGAZDÁLKODÁS	4
4.1. Kommunális hulladék	4
4.1.1. Szelektív gyűjtés.....	4
4.1.2. Hulladékudvar	5
4.1.3. Újra használati központok	5
4.1.4. Házi komposztálás	5
4.1.5. Zöldhulladék gyűjtésesetleg.....	5
4.1.6. Illegális hulladék lerakás.....	5
4.1.7. Ipari hulladék.....	6
5. ZÖLDFELÜLET-GAZDÁLKODÁS	6
5.1. Zöldfelületi fejlesztések	6
5.2. Fasorok és parki fák	6
5.3. Erdők	6
5.4. Egyéb zöldfelületi beruházások	6
5.5. Gyommentesítés, egyéb zöldfelületfenntartási munkák.....	6
5.5.1. Gyommentesítés	6
5.5.2. Egyéb zöldterület fenntartási munkák	6
6. TERMÉSZETVÉDELEM	6
6.1 Országos védelem alatt álló terület: Halomvár.....	6
6.2 Kiemelt jelentőségű természetmegőrzési terület.....	8
7. TELEPÜLÉSI INFRASTRUKTÚRA.....	9
7.1. Úthálózat.....	9
7.2. Csatornahálózat	9

8. A TELEPÜLÉS KÖRNYEZETI ÁLLAPOTÁT BEFOLYÁSOLÓ EGYÉB TÉNYEZŐK.....	9
8.1. Búzhatás megjelenése a településen	10
9. KLÍMASTRATÉGIA.....	10
10. ÖSSZEFOGLALÁS	11

Bevezetés

A környezet védelmének általános szabályairól szóló 1995. évi LIII. törvény (továbbiakban:

Kvtv.) rendelkezik az önkormányzatoknak a környezet védelmét szolgáló feladatairól. A Kvtv. 12. (3) pontja szerint az önkormányzatok kötelesek a környezet állapotát és annak az emberi egészségre gyakorolt hatását figyelemmel kísérni, igény esetén a rendelkezésre álló környezeti információt hozzáférhetővé tenni, rendelkezésre bocsátani, továbbá a környezeti információk külön jogszabályban meghatározott körét, illetve a birtokában levő vagy a számára tárolt információk jegyzékét elektronikusan vagy más módon közzétenni. A 46. § (1) pont e) bekezdése kimondja, hogy a települési önkormányzat (Harsány Község Önkormányzat is) a környezet védelme érdekében elemzi, értékeli a környezet állapotát illetékességi területén, és arról szükség szerint, de legalább évente egyszer tájékoztatja a lakosságot. A Kvtv. a környezeti állapotértékelés pontos tartalmát nem szabályozza.

Harsány környezetének bemutatása

Harsány önkormányzat területe (3653 ha) Borsod-Abaúj-Zemplén megye déli részén található, a 47.96985° szélességi és a 20.74051° hosszúsági körök metszéspontjában. Délen az alföld északi széléhez illeszkedik, északon a Bükk-hegység déli lábához ékelődik. Környező községek: Kisgyőr, Bükkaranyos, Emőd, Vatta, Borsodgeszt. Felszíne délen és keleten lankás, míg északon és nyugaton erősen dombos. A falu egy hosszanti völgy két oldalán települt, követve a domborzati viszonyokat. A völgyet a Csincse-patak alakította ki több ezer év alatt. A Csincse-patak a környék meghatározó folyója. A hosszanti völgy természetes szélcsatornát képez, ezért a területen állandó a légmozgás. Az uralkodó szélirány északi.

A magyar tájfelosztás rendszerében az érintett önkormányzati terület a következőképpen helyezkedik el:

Nagytaj: Észak-Magyarországi-középhegység

Középtáj: Bükkvidék

Kistájcsoport: Bükkalja

Kistáj: Miskolci-Bükkalja

Harsány környezetállapot vizsgálatai és eredményei

Harsány Község Önkormányzata 2014-ben fogadta el a település környezetvédelmi programját. A környezetvédelmi program fontosabb megállapításai:

- a település kül- és belterületén javítani szükséges a csapadékvíz elvezetés helyzetét,
- fontos cél a környezeti levegő minőségének tartós és hatékony megóvása,
- a helyi sérülékeny vízbázis hosszú távú védelmét biztosítani kell

1. LEVEGŐTISZTASÁG VÉDELEM

A környezet védelmének általános szabályairól szóló 1995. évi LIII. tv 48.§ (4) bekezdés b) pontját miszerint a:

A települési önkormányzat képviselő-testületének hatáskörébe tartozik: a háztartási tevékenységgel okozott légszennyezésre vonatkozó egyes sajátos, az avar és kerti hulladék égetésére vonatkozó szabályok rendelettel történő megállapítása, hatályon kívül helyezte a 2020. évi LI. törvény 7.§ (2) bekezdése. Ez alapján Harsány Község Önkormányzata Képviselő-testülete 2020. december 2. napjával hatályon kívül helyezte a kerti hulladék égetésére, valamint a tűzgyújtásra vonatkozó szabályokról szóló 16/2014.(VII.25.) önkormányzati rendeletét.

A 2021. évi XCIX törvény 189.§-a szerinti módosítás 2021. december 1-től ismét lehetővé teszi az avar és kerti hulladék égetésére vonatkozó szabályok rendelettel történő megállapítását, de Harsány Község Önkormányzata ezzel a lehetőséggel nem élt, így kerti hulladék égetése egyenlőre Harsányban nem lehetséges.

A településen működik a zöld hulladék elszállítása, illetve 2011-ben 280 darab 1 köbméteres komposztáló láda kiosztására is sor került.

Fentiek miatt a lakosági zöld hulladék – kerti gaz – égetése jelentősen lecsökkent.

Rendszeres immissziós vizsgálat a település környezetét nem érinti.

Jelentősebb ipar hiányában a Bükkalja területén a tüzelőanyagok égetése, a közlekedés és a mezőgazdasági tevékenységek miatt kerülhetnek szennyező anyagok a légkörbe. A lakások túlnyomó többségében napjainkig hagyományos fűtési módokról gázfűtésre álltak át.

A közlekedés adathiányait pótlandó, az országos átlagot elfogadva: a közlekedésből származik az összes NO_x kibocsátás 50%-a, az összes CO kibocsátás közel 60%-a, a szilárdanyag kibocsátás 12%-a és a különösen veszélyes illékony (nem metán) szerves vegyületek kibocsátásának 48%-a.

A lakossági elsődleges szennyező forrás a fűtés, amelynek kibocsátását egyértelműen az alkalmazott fűtési mód határozza meg. A fa, szén, olaj alapon vegyes tüzelés elsősorban kén-dioxidot, szilárd részecskéket és nitrogén-dioxidot bocsát ki. Ezzel szemben a gázhasználat nitrogén-oxidot kibocsátást eredményez nagyobb mennyiségben.

1.1. Ipari levegőszennyezés

A településen nem jellemző

1.2. Közlekedési légszennyezés

Harsány községben cca 950 db gépjármű van nyilvántartásban. A településen áthaladó 2515-ös út jelentős átmenő forgalmat bonyolít le.

2. ZAJTERHELÉS

A zaj egyre inkább meghatározó része életünknek, környezetünknek. Az elmúlt években a zaj a település lakosságot terhelő környezeti ártalmak közül kiemelt helyet foglalt el a környezetvédelem területén. A település zajterhelésének nagyobb részét a közlekedési zajterhelés jelenti, de ez sem éri el a kritikus szintet.

A gépjárműközlekedésből adódó zajterheléssel, valamint az ipari-és technológiai zajjal kapcsolatos panaszok száma 2024-ban az alábbiak szerint alakult:

- gépjármű közlekedésből adódó zajterheléssel kapcsolatos panaszok száma: 0 db
- ipari- és technológiai zajjal kapcsolatos panaszok száma: 0 db

3. TALAJVÉDELEM

A talaj védelme nemcsak a mezőgazdaság feladata, hanem az államé, az önkormányzatoké és a tulajdonosoké is. Az Európai Unióban a nitrát okozta talajvíz szennyezések, illetve a műtrágya és növényvédő szerek felhasználásának csökkentése a fő cél. Hazánkban hiányosak az ismeretek a talajszennyezettség mértékéről.

A megyében meglévő talajdegradáció következményei a savanyodás, a szélsőséges talajvíz-gazdálkodás, a szikesedés, a szerkezetromlás, a biológiai degradáció, a kedvezőtlen tápanyagforgalom, talajmérgezés.

A térségben külön kell foglalkozni a talajerózióval. Harsány környékén közepesen erodált területek a jellemzőek, ahol leginkább a csapadékvíz lefolyása okozta talajlehorlás figyelhető meg. Ez leginkább a nyári időszakban előforduló, nagy intenzitású és vízmennyiségű zivatarok idején tűnik ki.

A termőföld tulajdonviszonyainak változásával nőtt a nem művelt területek aránya, a melioráció csökkent, a talajpusztulással fenyegetett területek veszélyeztetettségi foka emelkedett.

4. HULLADÉKGAZDÁLKODÁS

2023. július 1-jével új hulladékgazdálkodási rendszer lépett életbe, melyben a magyarországi települési hulladék begyűjtését, kezelését és számlázását a MOHU MOL Hulladékgazdálkodási Zrt. végzi

Harsány Községben MiReHu Nonprofit Kft. látja el a hulladékgazdálkodási tevékenységet.

Mutató	Év				
	2019	2020	2021	2022	2023
Összes elszállított települési hulladék [tonna] (T-STAR, BP-STAR)	681,5	690,60	687,2	695,3	733,2
A lakosságtól elszállított települési hulladék [tonna] (T-STAR, BP-STAR)	604,7	616,8	607,60	578,3	642,6
A lakosságtól szelektív hulladékgyűjtésben elszállított települési hulladék [tonna] (T-STAR, BP-STAR)	188	237,6	230,3	198	242,9

4.1. Kommunális hulladék

4.1.1. Szelektív gyűjtés

A szelektív hulladékgyűjtés igénybevételére azon ingatlanhasználók jogosultak, akik a hulladékgazdálkodási közszolgáltatást igénybe veszik, illetve a közszolgáltató az ingatlant és az ingatlanhasználót egyaránt nyilvántartja.

A szelektív hulladékgyűjtő edényben gyűjthetőek a papír-, műanyag-, fémhulladékok és italos kartondobozok.

Külön kerül gyűjtésre a zöld hulladék és külön az üveg hulladék.

A szállításról a szolgáltató éves hulladéknaptár szerint gondoskodik.

4.1.2. Hulladékudvar

Hulladékudvar legközelebb Miskolcon a Bogáncs utcában a 0156/22 hrsz. alatt található. Ennek távolsága a településtől cca 15 km.

4.1.3. Újra használati központok

A környezettudatosság elvének szem előtt tartásával kialakított Miskolci Újrahasználati Központ (a továbbiakban: MÚK) olyan létesítmény, ahol a lakosságnak lehetősége nyílik arra, hogy az alábbiakban meghatározásra kerülő használt, már feleslegessé vált, de használatra még alkalmas tárgyait, eszközeit, berendezéseit elhelyezhesse abból a célból, hogy ezek a tárgyak lehetőség szerint mások által felhasználásra kerülhessenek. A MÚK-ba természetes személyek adhatnak le tárgyakat és a leadott tárgyak bárki által elvihetők.

Behozatal:

MÚK-ba behozható tárgyak listája:

- jó állapotú lakberendezési tárgyak, bútorok,
- jó állapotú sporteszközök pl. kerékpár, labda, roller stb.,
- jó állapotú konyhai eszközök,
- jó állapotú könyvek,
- feleslegessé vált, de még biztonságosan használható (nem elektromos) eszközök,
- minden olyan egyéb tárgy, eszköz, amely a háztartásokban feleslegessé vált, de más személy által még a mindennapi élet során használható.

A központ elektronikai termékeket nem vesz át.

A tárgyakat lehetőség szerint még használható, sérülésmentes állapotban szükséges leadni.

A MÚK-ba természetes személyek adhatnak le tárgyakat. A lakos nyitvatartási időben vagy előzetes értesítés útján bármikor, a +36 46 200 327 telefonszámon időpontot kérve, személyesen elvégezheti a beszállítást a MiReHu Nonprofit Kft. 3527 Miskolc, József Attila utca 65. szám alatt található székhelyére.

A MÚK elérhetősége:

Cím: 3527 Miskolc, József Attila utca 65.

Telefonszám: +36 21 3500 035

<https://www.facebook.com/miskolciujrahasznalatikozpont/>

4.1.4. Házi komposztálás

Harsány Község Önkormányzata Képviselő-testülete 2020. december 2. napjával hatályon kívül helyezte a kerti hulladék égetésére, valamint a tűzgyújtásra vonatkozó szabályokról szóló 16/2014.(VII.25.) önkormányzati rendeletét. Ezzel az intézkedéssel a házi komposztálás irányába is terelődik a lakosság kerti és a háztartási növényi eredetű hulladék ártalmatlanítása.

A településen működik a zöld hulladék elszállítása, illetve 2011-ben 280 darab 1 köbméteres komposztáló láda kiosztására is sor került.

4.1.5. Zöldhulladék gyűjtésesetleg

Harsány Községben a BMH Nonprofit Kft. – Borsod-Abaúj- Zemplén Megyei Hulladékgazdálkodási Közszolgáltató Nonprofit Kft. – , biztosítja a szolgáltatást.

4.1.6. Illegális hulladék lerakás

Harsány Község Önkormányzata lakossági bejelentés alapján jár el az illegális hulladéklerakás felszámolása érdekében. Az elmúlt időszakban 1 engedély nélküli hulladék elhelyezés került felszámolásra mintegy 0.5 köbméter mennyiségben.

4.1.7. Ipari hulladék

A településen nincs veszélyes hulladékot termelő ipari létesítmény.

5. ZÖLDFELÜLET-GAZDÁLKODÁS

Harsány Községben egy klasszikus park található a település központjában, amihez egy kisebb játszótér kapcsolódik. Ezen kívül a település sportpályája biztosít nagyobb összefüggő zöld területet.

5.1. Zöldfelületi fejlesztések

Nagyobb zöldfelületi fejlesztés a településen az elmúlt évben nem történt.

5.2. Fasorok és parki fák

A településen az előregedett veszélyessé váló fák kezelésére folyamatos figyelmet kell fordítani. Az elmúlt időszakban kisebb számban került sor csak fa ültetésére. A kivágott vékonyabb cserjéket az önkormányzat aprítékolja és a polgármesteri hivatal fűtésére használja fel. A vastagabb fákat az önkormányzat felhasználja, adott esetben aszociális alapon kiosztásra kerülhetnek

5.3. Erdők

A településen környezetében jelentős állami tulajdonú erdők találhatók

5.4. Egyéb zöldfelületi beruházások

A zöldfelületek gondozásához szükséges gépek karbantartása, újabbak beszerzése szükség szerint történik. Az önkormányzat munkatársai és a közmunka programban foglalkoztatott dolgozók rendszeres takarítási munkákat végeznek, a parkjainkban a fűnyírási munkálatok mellett a zöldhulladék, falevelek rendszeres összegyűjtésével biztosítják a település környezetének elvárt színvonalú megjelenését.

A Magyar Falu program keretében a korábban elnyert fűnyíró kistraktorhoz újabb közterület gondozást segítő eszközök beszerzése történt.

Szintén a Magyar Falu program keretében a község sportpályáján játszótér fejlesztés indult el.

5.5. Gyommentesítés, egyéb zöldfelületfenntartási munkák

5.5.1. Gyommentesítés

A kaszálást az Önkormányzat közmunkásai végzik.

5.5.2. Egyéb zöldterület fenntartási munkák

A zöldterületek tisztántartása, fenntartása a vegetációs időszakban folyamatos. A parkban, illetve más helyekre kiültetett virágok locsolása a nyári időszakban folyamatos.

6. TERMÉSZETVÉDELEM

6.1 Országos védelem alatt álló terület: Halomvár

A vár Kisgyőr-Borsodgeszt közigazgatási határán található, 03-0086-01 azonosító számon. A vár középkori földvár. A Tvt. 28. § (5) pontja alapján **országos jelentőségű védett természeti emlékek minősülő ex lege védett földvár** középponti EOV koordinátái: 295110; 772650, és Harsány közigazgatási területén a 0160/1 ingatlan-nyilvántartási helyrajzi számú területet érinti.

Madárvédelmi terület: Bükk hegység és peremterületei
(Terület azonosító: HUBN10003, Területe: 66400,5 ha)

A madárvédelmi terület Harsány közigazgatási területén az alábbi helyrajzi számú területeket érinti:
 0122/1, 0160/1a, 0160/1b, 0160/2, 0161, 0164a, 0164b, 0164c, 0164d, 0164f, 0164g,
 0164h, 0164j, 0164k, 0164l, 0164m, 0164n, 0165/1, 0165/2, 0165/3, 0165/4, 0166, 0167,
 0168, 0169, 0170, 0171/1, 0171/2, 0171/3, 0172/1, 0172/2, 0173/2, 0173/3, 0173/4,
 0173/5a, 0173/5b, 0173/5c, 0173/5d, 0173/5f, 0177, 0189, 0192

A madárvédelmi területen az alábbi jelölő fajok találhatók:

<i>Aquila heliaca</i>	parlagi sas
<i>Bonasa bonasia</i>	császármadár
<i>Bubo bubo</i>	uhu
<i>Ciconia nigra</i>	fekete gólya
<i>Circaetus gallicus</i>	kígyászölyv
<i>Dendrocopos medius</i>	közép fakopáncs
<i>Dendrocopos syriacus</i>	balkáni fakopáncs
<i>Dryocopus martius</i>	fekete harkály
<i>Ficedula albicollis</i>	örvös légykapó
<i>Ficedula parva</i>	kis légykapó
<i>Lanius collurio</i>	töviszúró gébics
<i>Lullula arborea</i>	erdei pacsirta
<i>Pernis apivorus</i>	darázsölyv
<i>Picus canus</i>	hamvas küllő
<i>Strix uralensis</i>	uráli bagoly
<i>Sylvia nisoria</i>	karvalyposzáta

A területen, a kijelölés alapjául szolgáló, ún. jelölőfajok közül az országos és nemzetközi viszonylatban is jelentős állománnyal bíró (A és B kategóriába sorolható) madárfajok kedvező védelmi helyzetének fenntartása, valamint egyes fajok vonatkozásában azok védelmi helyzetének javítása az elsődleges cél, az ún. prioritás.

A meghatározott prioritás-fajok az alábbiak:

- Parlagi sas - *Aquila heliaca*
- Békászósas – *Aquila pomarina*
- Uhu – *Bubo bubo*
- Kígyászölyv – *Circaetus gallicus*
- Kék galamb – *Columba oenas*
- Fehérhátú fakopáncs – *Dendrocopos leucotos*
- Közép fakopáncs – *Dendrocopos medius*
- Fekete harkály – *Dryocopus martius*
- Uráli bagoly – *Strix uralensis*
- Örvös légykapó – *Ficedula albicollis*
- Kis légykapó – *Ficedula parva*
- Hegyi billegető – *Motacilla cinerea*
- Darázsölyv – *Pernis apivorus*

Természetvédelmi célkitűzések:

A különleges madárvédelmi terület természetvédelmi célkitűzése az azon található, a kijelölés alapjául szolgáló madárfajok kedvező természetvédelmi helyzetének megőrzése, fenntartása, fejlesztése, valamint a felsorolt célok elérését szolgáló természeti állapot és fenntartó földhasználat feltételeinek biztosítása.

6.2 Kiemelt jelentőségű természetmegőrzési terület

Kisgyőri Halom-vár - Csincse-völgy - Cseh-völgy (azonosító: HUBN20007, területe: 439,73 ha)

A kiemelt jelentőségű természetmegőrzési terület Harsány közigazgatási területén az alábbi helyrajzi számú területeket érinti:

0160/1a, 0160/1b, 0165/4, 0167, 0168, 0171/3, 0173/2, 0173/3, 0173/5a, 0173/5b, 0173/5c, 0173/5d, 0173/5f

Jelölő élőhelyek és fajok:

Élőhelyek

40A0

6210

6240

6430

91E0

91G0

91M0

Szubkontinentális peripannon cserjések

Meszes alapkőzetű féltermészetes száraz gyepek és cserjésedett változataik (*Festuco-Brometalia*) fontos orchidea-lelőhelyei

Szubpannon sztyeppék

Síkságok és a hegyvidéktől a magashegységig tartó szintek hidrofil magaskórós szegélytársulásai

Enyves éger (*Alnus glutinosa*) és magas kőris (*Fraxinus excelsior*) alkotta ligeterdők (*Alno-Padion*, *Alnion incanae*, *Salicion albae*)

Pannon gyertyános-tölgyesek *Quercus petraeával* és *Carpinus betulusszal*

Pannon cseres-tölgyesek

Növények:

Echium russicum

Pulsatilla grandis

piros kígyószisz

leánykökörcsin

Élőlények:

Coenagrion ornatum

Leucorrhinia pectoralis

Lucanus cervus

díszes légivadász

lápi szitakötő

szarvasbogár

A területen kiemelt fontosságú cél a következő fajok és élőhelyek kedvező természetvédelmi helyzetének fenntartása, illetve helyreállítása:

szubkontinentális peripannon cserjések (*40A0)

meszes alapkőzetű féltermészetes száraz gyepek és cserjésedett változataik (*Festuco-Brometalia*) (*fontos orchidea-lelőhelyek) (6210)

szubpannon sztyeppék (*6240)

síkságok és a hegyvidéktől a magashegységig tartó szintek hidrofil magaskórós szegélytársulásai (6430)

enyves éger (*Alnus glutinosa*) és magas kőris (*Fraxinus excelsior*) alkotta ligeterdők (*Alno-Padion*, *Alnion incanae*, *Salicion albae*) (*91E0)

pannon cseres-tölgyesek (91M0)

szarvasbogár (*Lucanus cervus*)

piros kígyószisz (*Echium russicum*)

leánykökörcsin (*Pulsatilla grandis*)

Janka-tarsóka (*Thlaspi jankae*)

Természetvédelmi célkitűzések:

A természetmegőrzési terület célkitűzése az azon található, a kijelölés alapjául szolgáló fajok és élőhely-típusok kedvező természetvédelmi helyzetének megőrzése, fenntartása, helyreállítása, valamint a Natura

A hatóság a Harsány 041/7 hrsz.-ú ingatlanon lévő telephelyen biogáz előállító tevékenységre vonatkozó BO/32/00803-36/2021. számú egységes környezethasználati engedélyt visszavonta, a tevékenységet megtiltotta.

A Biogáz Alfa Kft a hatóság határozata ellen fellebbezéssel élt.

Jelentősnek mondható befolyásoló tényező a Szirmaterm Kft tehenészeti telepe ahol a belterület határától csekély távolságra folytatnak jelentős számban szarvasmarha tartást.

8.1. Bűzhatás megjelenése a településen

A bűzök (zavaró környezeti szagok) a légszennyezés különleges formáját képviselik. A zavaró környezeti szagok alapvető káros hatása, hogy a szagos gázok és gőzök jelenléte a környezeti levegőben súlyosabb egészségi károsítás nélkül is rontja az ember közérzetét, és ezzel kedvezőtlenül befolyásolja az élet minőségét, sőt a munkaképesség csökkenését is okozhatja.¹

Harsányban az elmúlt időszakban többször jelent meg zavaró szaghatás (bűz).

A legjelentősebb zavaró hatásokat okozó szagok jellemzően olyan forrásokból származnak, amelyeknél szerves anyagok lebomlása megy végbe. Ilyenek lehetnek a szennyvíztisztítók, komposztáló üzemek, hulladéklerakók, állati tetemek ill. hulladékok feldolgozói. Szintén jelentős szagforrás lehet a mezőgazdaság: az állattartás a képződő, bomlásra hajlamos biológiai hulladékok pl. trágyák következtében; a növénytermesztés pedig a szerves trágyák felhasználása miatt.²

A felsoroltak közül mind a biogáz erőmű mind a tehenészeti telep lehet a szag forrása.

A lakosságot zavaró szag, és így a lakossági bűzpanaszok igen gyakran előre nem megjósolható, illetve a hagyományos munkarenddel nem összeegyeztethető időszakokban jelentkeznek (pl. a hajnali inverziós légköri állapot). Ilyen esetekben a lakossági panaszok érdemi, műszakilag megalapozott, tehát mintavételeken és vizsgálatokon nyugvó kivizsgálása nehézségekbe ütközik.³

Rendelkezésre áll ugyanakkor egy távirányítással működésbe hozható mintavevő berendezés mellyel olfaktometriás mérések és a szagforrás azonosítás céljára is lehet mintát venni.

A módszer alkalmazása során a berendezést üzemkész állapotban a panaszos területen elhelyezik, majd a lakosságnak megadott telefonszámra történő panaszbejelentést követően azt azonnal működésbe hozzák.

9. KLÍMASTRATÉGIA

Kistérségi összefogással a KEHOP-1.2.1-18-00035 azonosító számú „Helyi klímastratégia valamint klímatudatosságot erősítő szemléletformálás Harsány és térségében” című projekt keretében elkészült Bükkszentkereszt, Harsány és Kisgyőr települések közös klímastratégiája.

A klímastratégia az alábbi linken érhető el:

https://harsany.asp.lgov.hu/sites/harsany/files/imce/2023-08/bukkszentkereszt_harsany_kisgyor_klimastrategia_vegleges.pdf

¹ https://www.mmkornyezetvedelem.hu/images/Szagv%C3%A9delmi_k%C3%A9zik%C3%B6nyv_2014.pdf

3. old

² hiv. kézikönyv 10. old

³ hiv. kézikönyv 13. old

2000 területek lehatárolásának alapjául szolgáló természeti állapot, illetve a fenntartó gazdálkodás feltételeinek biztosítása.

7. TELEPÜLÉSI INFRASTRUKTÚRA

7.1. Úthálózat

Mutató	Év					
	2018	2019	2020	2021	2022	2023
Önkormányzati kiépített út és köztér hossza [km] (T-STAR, BP-STAR)	10,2	10,41	10,5	10,5	10,5	10,5
Önkormányzati kiépítetlen út és köztér hossza [km] (T-STAR, BP-STAR)	74,3	74,06	74,2	74,2	74,2	74,2
Önkormányzati kiépített út és köztér területe [1000 m ²] (T-STAR, BP-STAR)	39,00	39,73	40,00	40,00	40,00	40,00
Önkormányzati kiépített járda hossza [km] (T-STAR, BP-STAR)	12,3	12,32	12,30	12,30	12,30	12,50
Önkormányzati kerékpárút, közös gyalog- és kerékpárút hossza [km] (T-STAR, BP-STAR)	0	0	0	1,2	1,2	1,2

7.2. Csatornahálózat

Mutató	Év						
	2017	2018	2019	2020	2021	2022	2023
A közüemi szennyvízgyűjtő-hálózatba (közcsatornahálózatba) bekapcsolt lakások száma [darab] (T-STAR, BP-STAR)	656	660	663	670	676	677	682
A közüemi szennyvízgyűjtő-hálózatban (közcsatornában) elvezetett összes szennyvíz mennyisége [1000 m ³] (T-STAR, BP-STAR)	51,81	55,94	59,61	49,38	50,21	49,74	57,17
Háztartásokból a közüemi szennyvízgyűjtő-hálózatban (közcsatornában) elvezetett szennyvíz mennyisége [1000 m ³] (T-STAR, BP-STAR)	40,21	41,3	43,57	46,46	47,26	46,38	45,26

8. A TELEPÜLÉS KÖRNYEZETI ÁLLAPOTÁT BEFOLYÁSOLÓ EGYÉB TÉNYEZŐK

A Biogáz Alfa Kft. (2040 Budaörs, Farkasréti út 45.) részére az általa Harsány 041/7 hrsz. alatt üzemeltetett biogáz előállító tevékenységre a Borsod-Abaúj-Zemplén Megyei Kormányhivatal Környezetvédelmi, Természetvédelmi és Hulladékgazdálkodási Főosztálya 2021. december 23-án kiadott határozatával egyrészről egységes környezethasználati engedélyt adott, másrészről a telephelyen a biogáz előállító tevékenységet korlátozták, megtiltva a telephelyre biogáz termelésre felhasználható anyagok további beszállítását.

Az eljáró hatóság indokolásában egyebek mellett megállapította, hogy a harsányi biogáz erőmű üzemeltetése környezetveszélyeztetéssel jár ezért teljes körű környezetvédelmi felülvizsgálat végzését rendelték el.

10. ÖSSZEFOGLALÁS

Harsány Község környezeti állapotában az elmúlt időszakban nem következett be olyan mértékű negatív változás, amely jelentős beavatkozást igényelt volna.

A tárgyévben tovább fejlődött a település infrastrukturális hálózata, utak, járdák épültek, és a csapadékvízgyűjtő hálózat is bővült.

Összességében megállapítható, hogy Harsány továbbra is őrzi és fejleszti azon környezeti értékeit, amelyek vonzóak az itt élők számára.

A megjelenő bűzhatás mellett ugyanakkor nehéz elmenni. gazdasági tevékenység keretében végzett, lakosságot zavaró bűzhatást okozó technológia vagy berendezés üzemeltetése (pl. nagyüzemi állattartás) esetén a bírság kiszabására kerülhet sor. A levegő védelméről szóló 306/2010. (XII. 23.) Korm. rendelet szerinti védelmi övezet meglétéről az eljáró hatóságot nyilatkoztatni szükséges. Amennyiben az nem áll rendelkezésre a védelmi övezet kialakítását meg kell követelni.

Ezek a lépések szükségesek ahhoz, hogy a település lakóinak életminőségét a bűzhatás jelentősen ne befolyásolja.

Harsány, 2025. május 7.

Hazadiné Szilvási Mária

polgármester

Elfogadva:

Harsány Község Önkormányzata Képviselő-testületének

___/2025. (V.7.) határozatával